
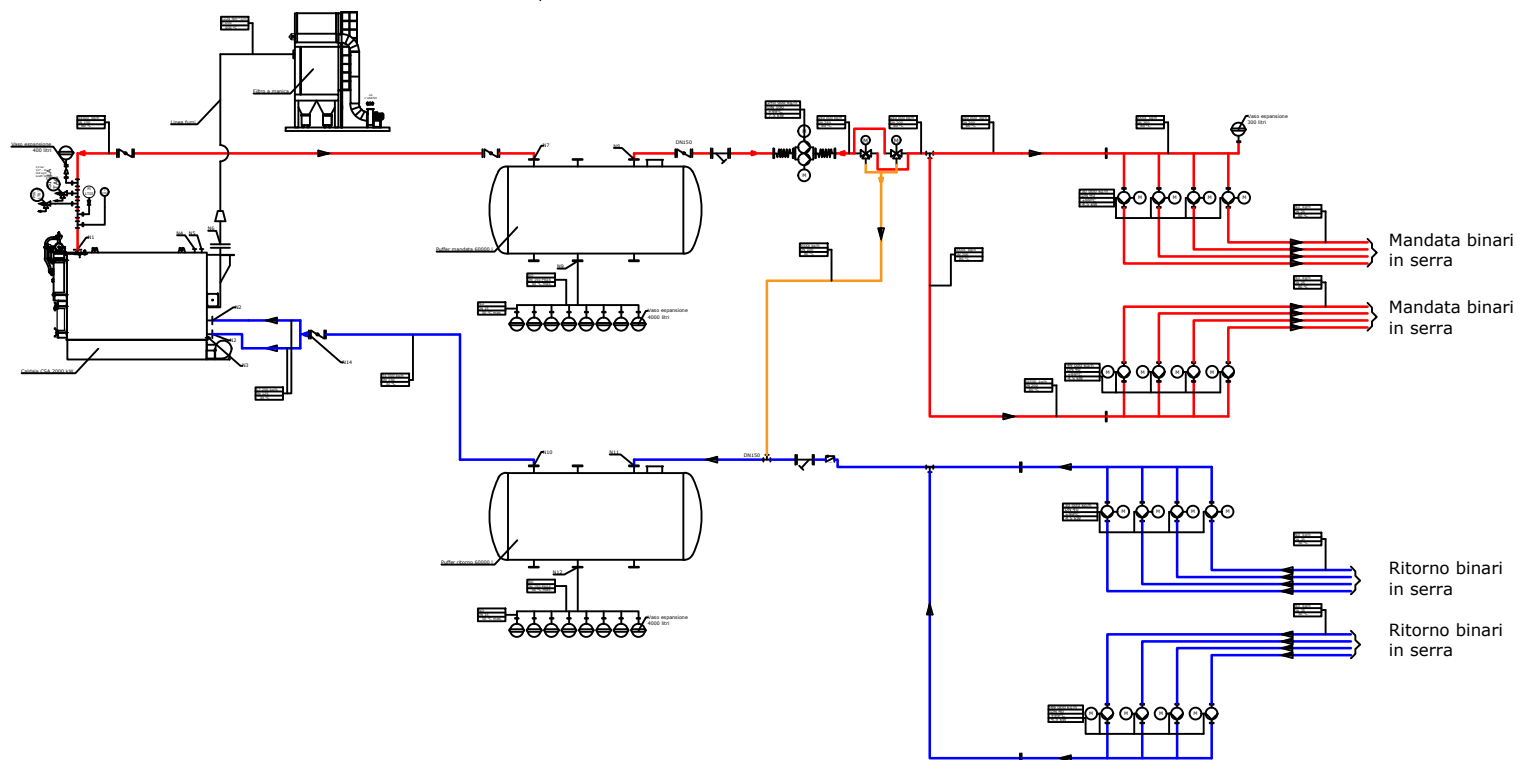


Legenda delle connessioni		
Item	Descrizione	Tipo di connessione
N1	Mandata acqua calda	DN 125 PN6
N2	Ritorno acqua in caldaia	DN 125 PN6
N3	Manicotto di drenaggio caldaia	DN 40 manicotto
N4	Entrata/uscita scambiatore	DN 32 manicotto
N5	Attacco sonda acqua valvola scarico termico	DN 15 manicotto
N6	Uscita fumi scarico	Ø 550 mm
N7	Ingresso acqua calda puffer	DN 150 PN16
N8	Uscita acqua calda puffer	DN 150 PN16
N9	Attacco per vasi di espansione	DN 150 PN16
N10	Uscita acqua fredda puffer	DN 150 PN16
N11	Ingresso acqua fredda puffer	DN 150 PN16
N12	Attacco per vasi di espansione	DN 150 PN16

LEGENDA COMPONENTI		
	Valvola di intercettazione a farfalla manuale	
	Valvola di intercettazione a farfalla motorizzata	
	Valvola a sfera	
	Valvola a sfera motorizzata	
	Valvola a farfalla manuale	
	Valvola di ritegno	
	Valvola a solenoide	
	Valvola doppia a solenoide	
	Valvola di bilanciamento	
	Zero pressure	
	Rubinetteria di intercettazione	
	Valvola a tre vie motorizzata	
	Valvola a tre vie	
	Riduzione concentrica	
	Valvola di sicurezza	
	Giunto di espansione	
	Filtro a Y	
	Tubo flessibile	
	Imbuto	
	Predisposizione flangiata	
	Scambiatore di calore	
	Scaricatore di condensa	

LEGENDA LINEE	
	Rientro acqua impianto
	Gas di scarico
	Mandata acqua calda
	Ritorno acqua calda
	Sfido
	Comunicazione analogica
	Comunicazione digitale
	Mandata acqua cliente
	Ritorno acqua cliente

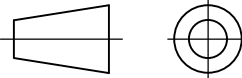

 PROPRIETARY AND CONFIDENTIAL The information contained in this drawing is the only property of IRV engineering. Any reproduction without the written permission of IRV engineering is prohibited	Dimension are in mm		Engineer	Date	Project		
	Unless otherwise specified, Generic tolerance(ISO 22768-1): Grade m		DaNiLo RePoLa	11/12/2021	Description P&ID serra Eboli		
			Material:		Design code Design code		
			Finish [µm]:				
			Weight [kg]:				
		Size A3					
				scale 1:1 sheet 1		REV N°	00